ΕΦΗΜΕΡΙΣ ΤΗΣ ΚΥΒΕΡΝΗΣΕΩΣ

ΤΗΣ ΕΛΛΗΝΙΚΗΣ ΔΗΜΟΚΡΑΤΙΑΣ

ΤΕΥΧΟΣ ΤΕΤΑΡΤΟ **Αρ. Φύλλου 280**

6 Ιουνίου 2013

ΠΕΡΙΕΧΟΜΕΝΑ

ΑΠΟΦΑΣΕΙΣ

ΑΠΟΦΑΣΕΙΣ

Αριθ. 477/891 (1)

Επικύρωση οριογραμμών τμήματος υδατορέματος στην περιοχή «Χοιρόλακκος» εκτός οικισμού Σακτουρίων Δήμου Αγ. Βασιλείου Περιφερειακής Ενότητας Ρεθύμνης.

Ο ΓΕΝΙΚΟΣ ΓΡΑΜΜΑΤΕΑΣ
ΑΠΟΚΕΝΤΡΩΜΕΝΗΣ ΔΙΟΙΚΗΣΗΣ ΚΡΗΤΗΣ

Έχοντας υπόψη:

1. Το Ν. 2853/16.7.1922 περί υδραυλικών εν γένει έργων και αστυνομεύσεων των δημόσιων υδάτων (ΦΕΚ 116/Α), όπως αυτές τροποποιήθηκαν με τις αντίστοιχες του Ν.Δ. 10/29.12.1923 και κωδικοποιήθηκαν από τις διατάξεις του Π.Δ. 18/21.3.1924 (ΦΕΚ 61/Α΄).

2. Τις διατάξεις του άρθρου 10 του Ν. 3044/2002 για την άσκηση αρμοδιοτήτων του Πολεοδομικού Σχεδιασμού.

3. Τις διατάξεις του άρθρου 5 του Ν. 3010/2002 (ΦΕΚ 91/Α΄) εναρμόνιση του Ν. 1650/1986 με τις υπ' αριθμ. 97/11 ΕΕ και 96/61 ΕΕ οδηγίες «Διαδικασία οριοθέτησης και ρύθμισης θεμάτων για τα υδατορέματα και άλλες διατάξεις».

4. Τις διατάξεις του Ν. 1337/1983 περί επεκτάσεως των πολεοδομικών σχεδίων κ.λπ.

5. Την υπ' αριθμ. 3046/304/3.2.1989 απόφαση του Αναπληρωτή Υπουργού Περιβάλλοντος, Χωροταξίας και Δημοσίων έργων «Κτιριοδομικός Κανονισμός και ειδικότερα τις διατάξεις του άρθρου 6 αυτού, σχετικά με τη δόμηση κοντά στα ρέματα», όπως ισχύει σήμερα.

6. Την υπ' αριθμ. 33/1998 εγκύκλιο του Υ.ΠΕ.ΧΩ.Δ.Ε. «Αστυνόμευση ρεμάτων και συντήρηση αντιπλ/κών έργων».

7. Τις διατάξεις του άρθρου 66 του Ν. 1622/1986 (περί Τοπικής Αυτοδιοίκησης, Περιφερειακής Ανάπτυξης και Δημοκρατικού Προγραμματισμού) όπως αντικαταστάθηκε με τις διατάξεις της παρ. 5 του άρθρου 33 του Ν. 1832/1989.

8. Το Ν. 3852/2010 «Νέα Αρχιτεκτονική της Διοίκησης και της Αποκεντρωμένης Διοίκησης - Πρόγραμμα Καλλικράτης» και ειδικότερα την παραγρ. 20 του άρθρου 280 του νόμου αυτού.

9. Το άρθρο 22 του Π.Δ. 136/27.12.2010 «Οργανισμός της Αποκεντρωμένης Διοίκησης Κρήτης».

10. Το με αρ. 5/19-2-2013 πρακτικό συνεδρίασης του Δ.Σ. του Δήμου Αγ. Βασιλείου στο οποίο διατυπώνεται η σύμφωνη γνώμη για την υπόψη οριοθέτηση του τμήματος υδατορέματος στη θέση «Χοιρόλακκος» εκτός οικισμού Σακτουρίων.

11. Το με αρ. πρωτ. 46/28-2-2013 (ορθή επανάληψη 11-3-2013) έγγραφο του Γενικού Γραμματέα Αποκεντρωμένης Διοίκησης Κρήτης σχετικά με την επίσπευση διαδικασιών επικύρωσης των οριογραμμών υδατορεμάτων.

12. Τη μελέτη για τον καθορισμό των προτεινόμενων οριογραμμών του τμήματος του υδατορέματος που συντάχθηκε από τον Πολιτικό Μηχανικό Στυλιανό Λαμπρινό, η οποία ελέγχθηκε και θεωρήθηκε από το Τμήμα Δομών Περιβάλλοντος της Διεύθυνσης Τεχνικών Έργων Περιφερειακής Ενότητας Ρεθύμνης.

13. Το με αρ. πρωτ. 1573/4-3-2013 έγγραφο της Διεύθυνσης Τεχνικών Έργων Περιφερειακής Ενότητας Ρεθύμνης, με το οποίο μας διαβιβάστηκε αρμοδίως η θεωρημένη μελέτη οριοθέτησης του υπόψη τμήματος υδατορέματος στην περιοχή «Χοιρόλακκος» εκτός οικισμού Σακτουρίων με σκοπό την επικύρωση των οριογραμμών, αποφασίζουμε:

Επικυρώνουμε τις οριογραμμές του τμήματος του υδατορέματος στην περιοχή «Χοιρόλακκος» εκτός οικισμού Σακτουρίων, όπως εμφανίζεται στο από Δεκέμβριος 2012 τοπογραφικό διάγραμμα που συντάχθηκε από τον Πολιτικό Μηχανικό Στυλιανό Λαμπρινό, σύμφωνα με την υδραυλική μελέτη του ιδίου μελετητή, η

οποία ελέγχθηκε και θεωρήθηκε από το Τμήμα Δομών Περιβάλλοντος της Διεύθυνσης Τεχνικών Έργων Περιφερειακής Ενότητας Ρεθύμνης.

Οι οριογραμμές του παραπάνω υδατορέματος ορίζονται από την πολυγωνική γραμμή που ορίζουν τα σημεία Κ1-Κ2-Κ3- .... Κ28-Κ1.

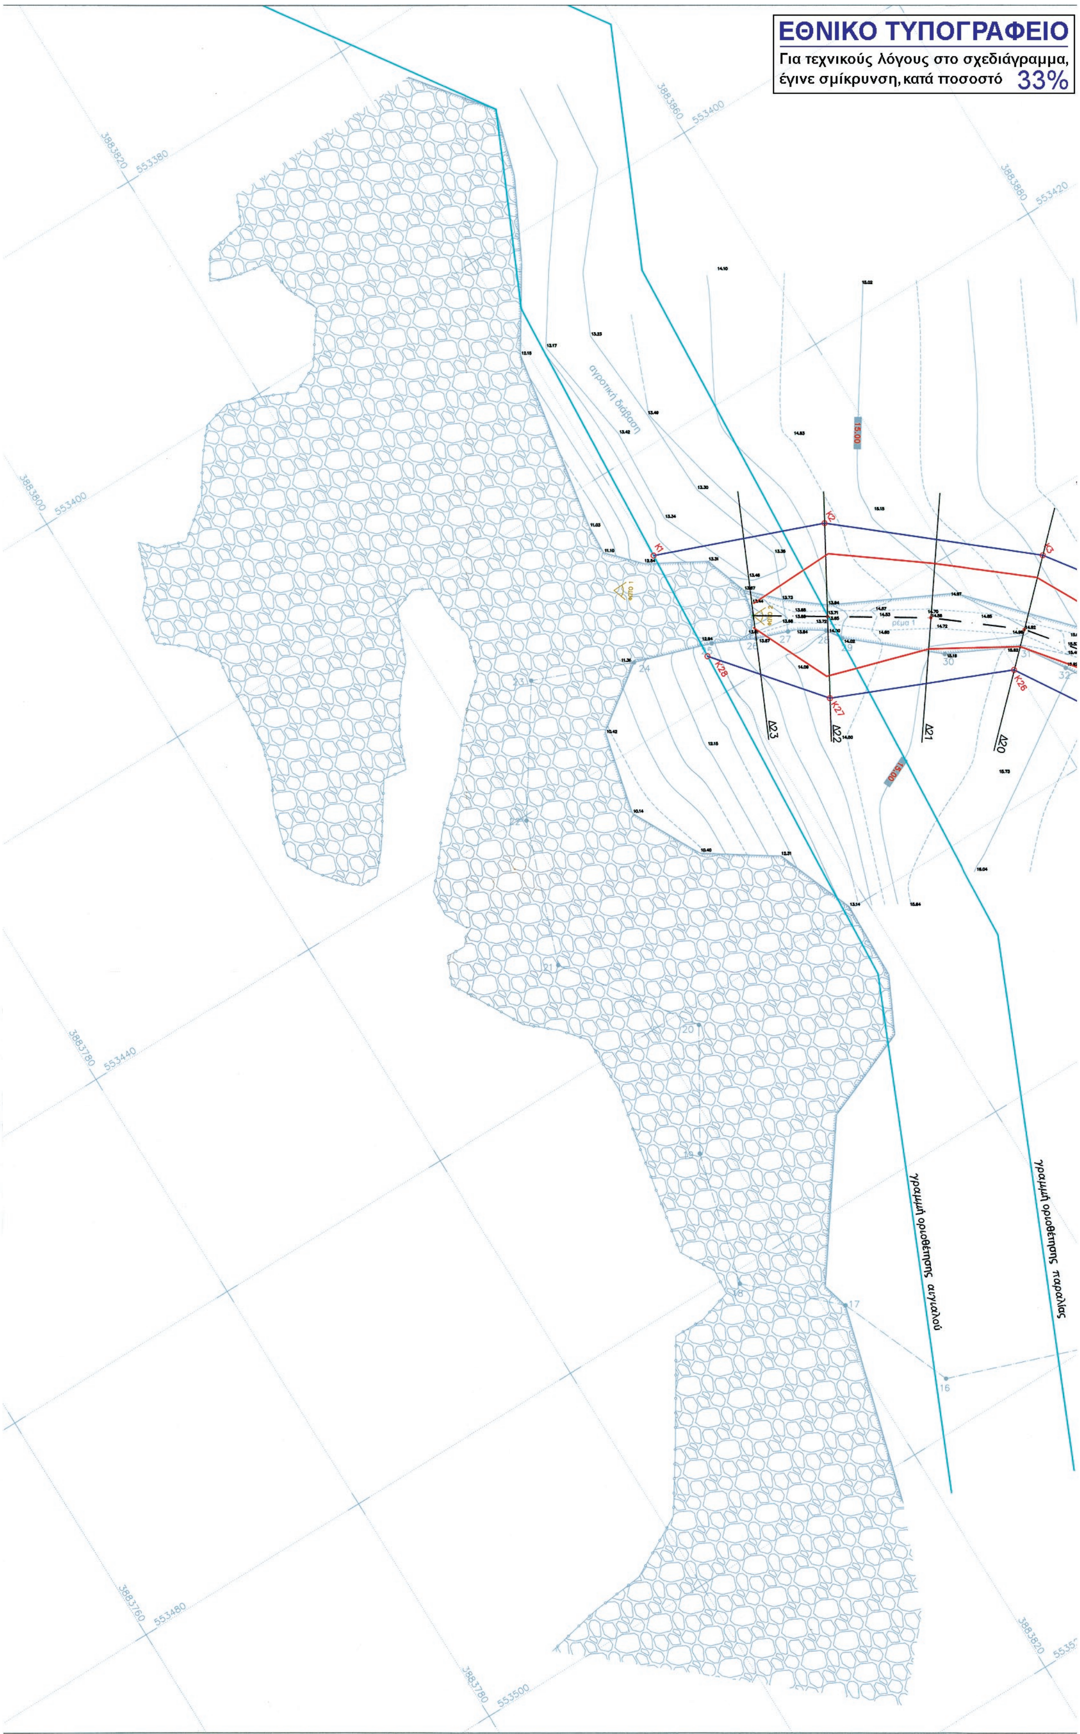
Τα σημεία αυτά αποτυπώνονται στα προαναφερόμενα τοπογραφικά διαγράμματα και οι συντεταγμένες τους (σύστημα συντεταγμένων είναι το ΕΓΣΑ 87) αναγράφονται στο υπόμνημα των διαγραμμάτων αυτών.

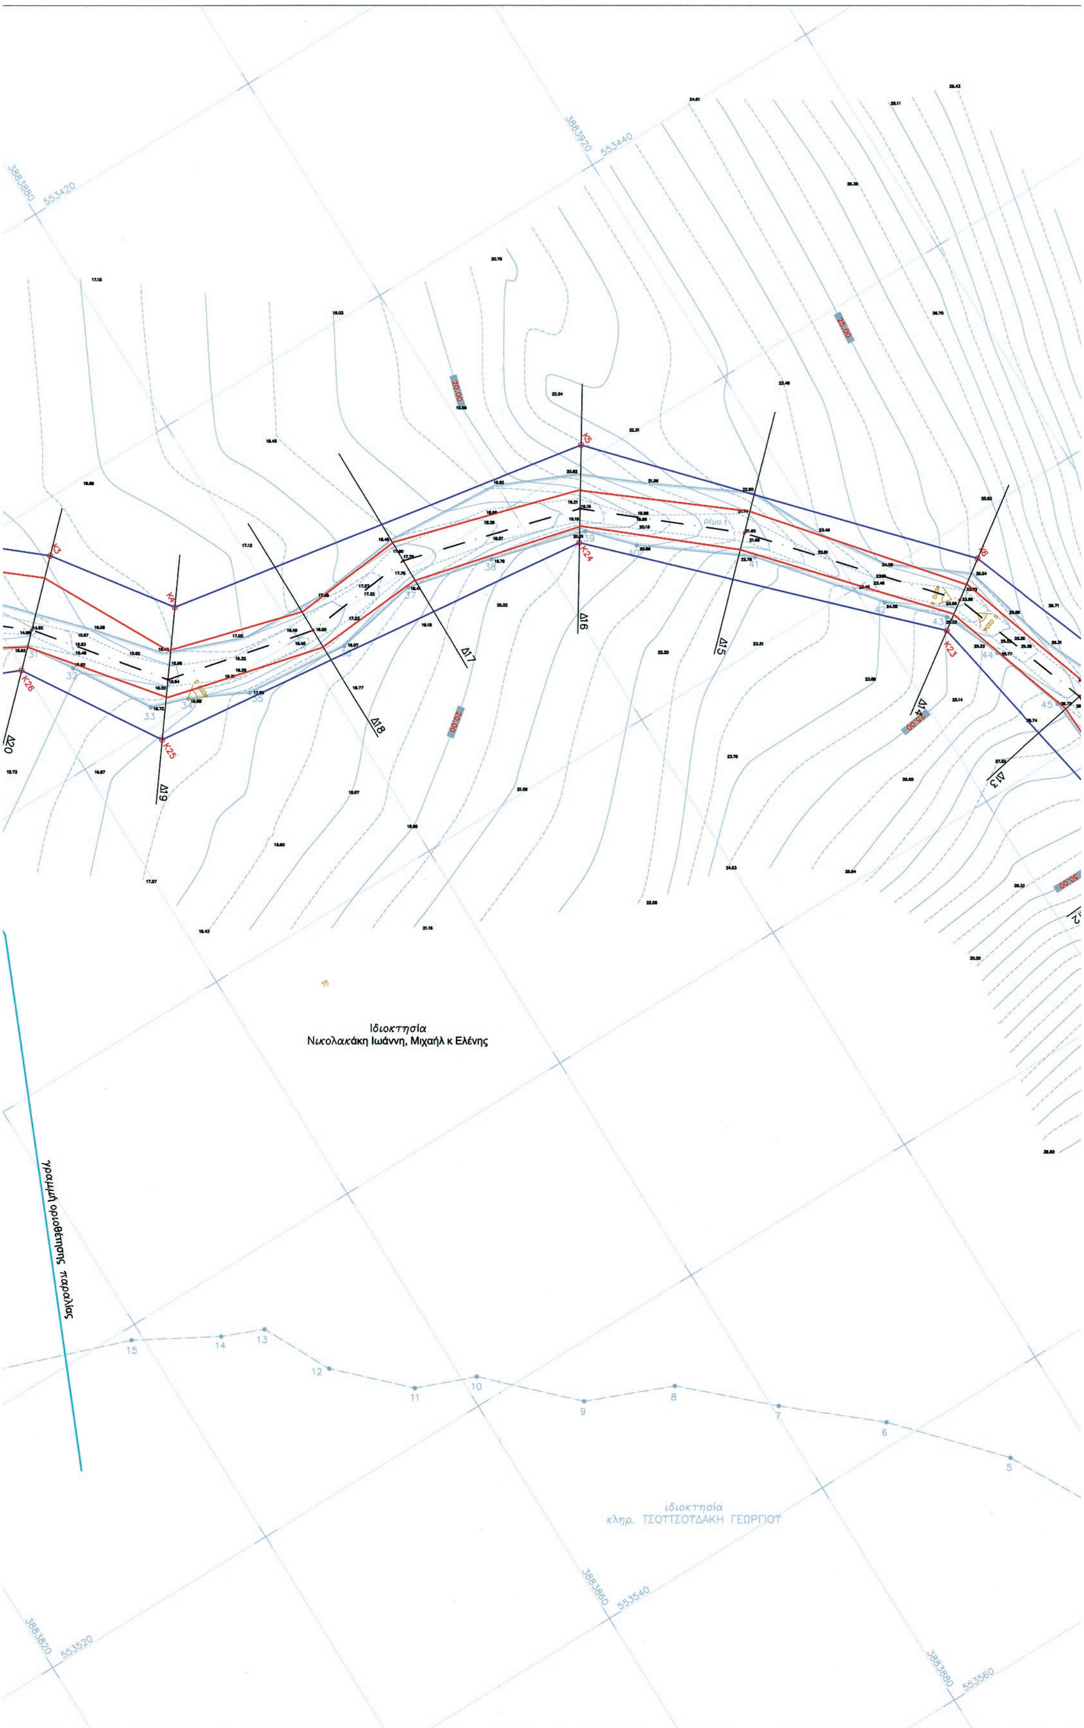
Η υλοποίηση των πολυγωνικών γραμμών των παραπάνω υδατορεμάτων δύναται να πραγματοποιηθεί με τις συντεταγμένες των αναφερομένων σημείων που περιέχονται στα υπόψη τοπογραφικά διαγράμματα.

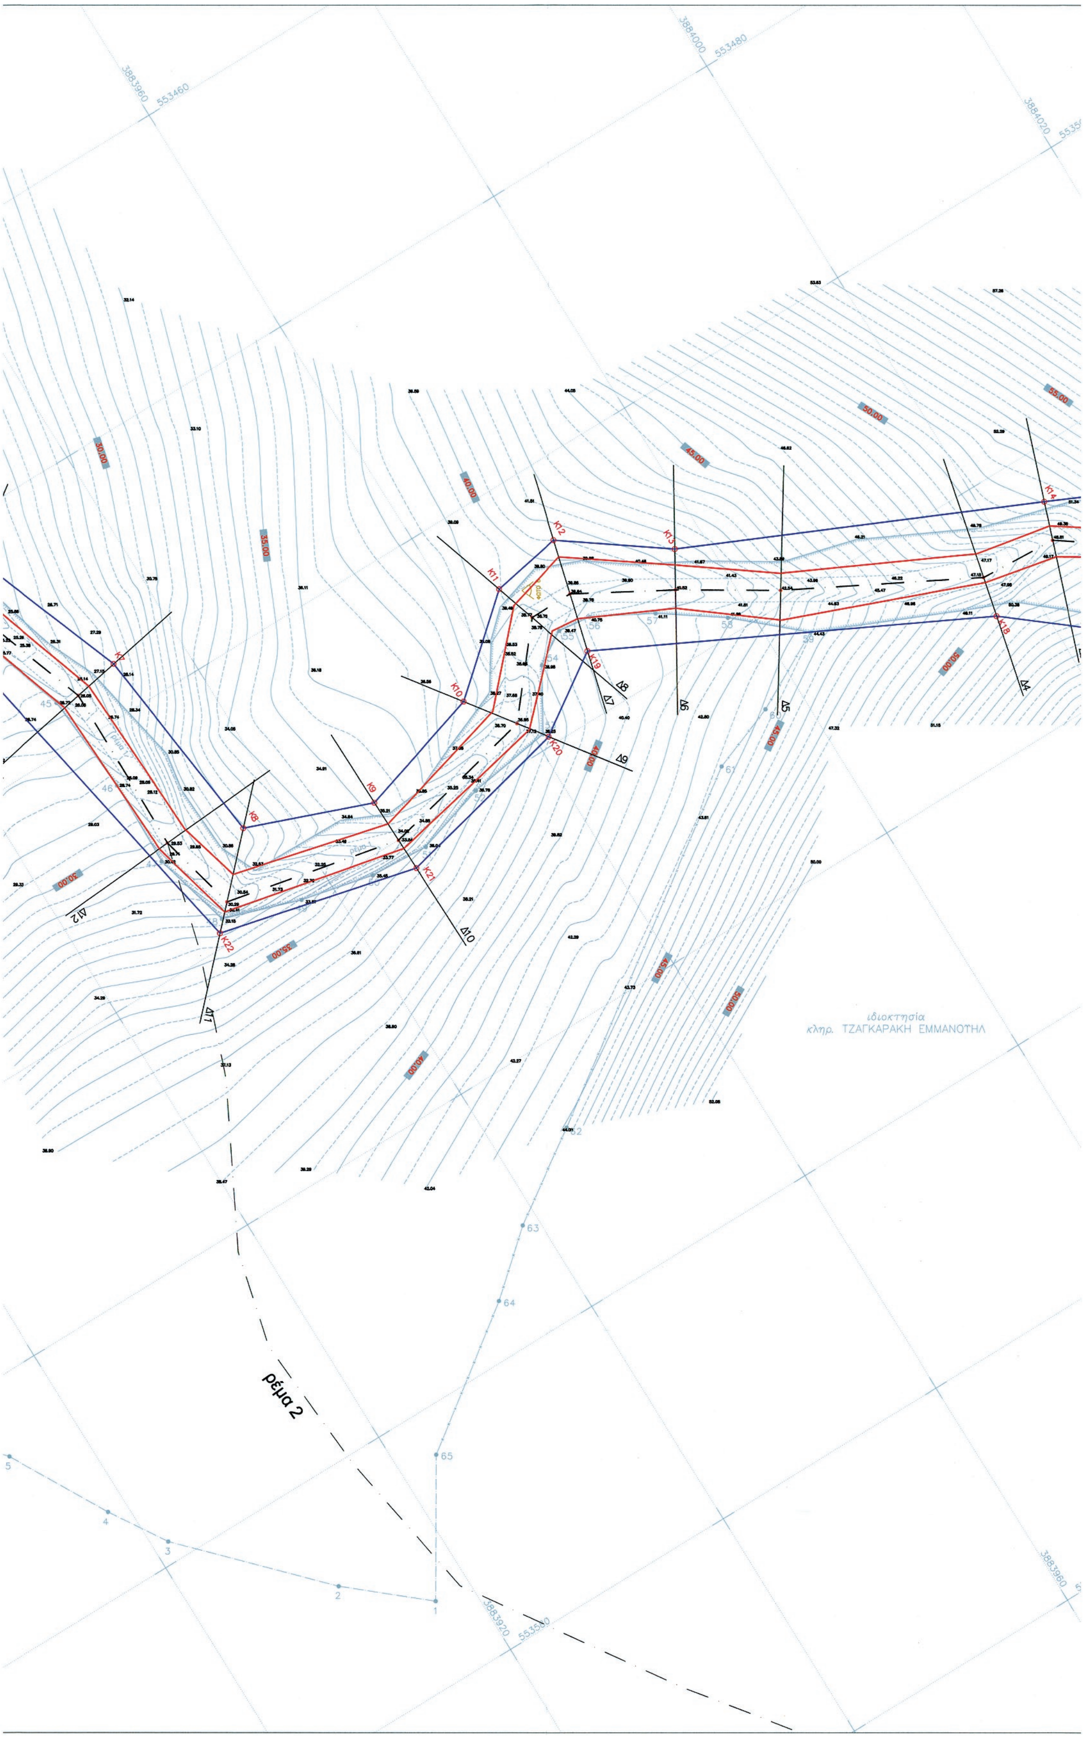
Η απόφαση αυτή να δημοσιευθεί στην Εφημερίδα της Κυβερνήσεως.

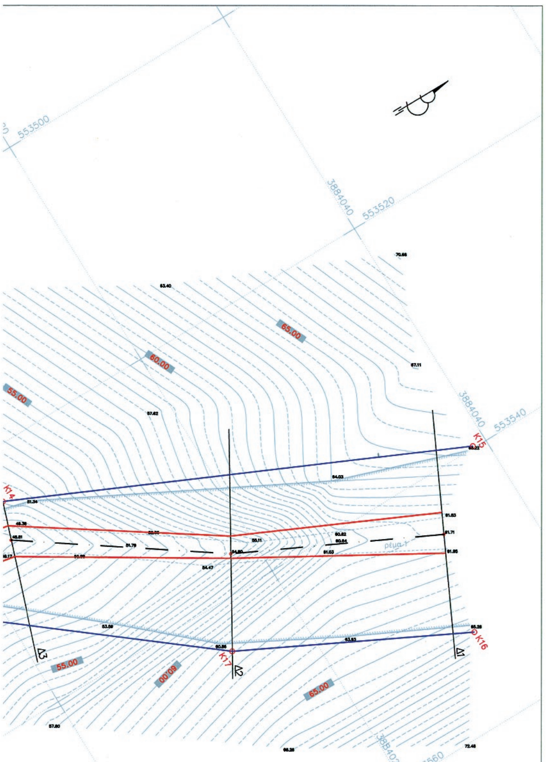
Ηράκλειο, 8 Μαΐου 2013

Ο Γενικός Γραμματέας
Αποκεντρωμένης Διοίκησης
ΓΕΩΡΓΙΟΣ ΔΕΙΚΤΑΚΗΣ


ΕΘΝΙΚΟ ΤΥΠΟΓΡΑΦΕΙΟ
Για τεχνικούς λόγους στο σχεδιάγραμμα, έγινε σμίκρυνση, κατά ποσοστό 33%
γραμμή οριοθέτησης αιγιαλού
γραμμή οριοθέτησης παραλίας
αγροτική διάβαση
ρέμα 1
Δ23
Δ22
Δ21
Δ20


Ιδιοκτησία
Νικολακάκη Ιωάννη, Μιχαήλ κ Ελένης
γραμμή οριοθέτησης παραλίας
ιδιοκτησία
κληρ. ΤΣΟΤΣΟΤΔΑΚΗ ΓΕΩΡΓΙΟΤ
Δ20
Δ19
Δ18
Δ17
Δ16
Δ15
Δ14
Δ13
K26
K25
K24
K23
3883880 553420
3883920 553440
3883820 553520
3883860 553540
3883880 553560


ιδιοκτησία
κληρ. ΤΖΑΓΚΑΡΑΚΗ ΕΜΜΑΝΟΥΗΛ
ρέμα 2



ΚΟΡΥΦΕΣ ΟΡΙΟΘΕΤΗΣΗΣ ΡΕΜΑΤΟΣ ΣΥΣΤΗΜΑ ΣΥΝΤΕΤΑΓΜΕΝΩΝ ΕΓΣΑ 87		
ΣΗΜΕΙΟ	**X**	**Y**
K1	553427.65	3883840.06
K2	553432.63	3883853.07
K3	553443.99	3883866.60
K4	553452.72	3883872.91
K5	553458.70	3883907.41
K6	553483.06	3883929.58
K7	553496.07	3883934.49
K8	553512.70	3883936.42
K9	553516.46	3883946.39
K10	553513.29	3883956.68
K11	553507.11	3883963.82
K12	553506.07	3883969.62
K13	553511.75	3883977.48
K14	553523.97	3884004.60
K15	553539.84	3884038.89
K16	553552.63	3884031.18
K17	553543.81	3884013.92
K18	553529.79	3883996.53
K19	553515.06	3883967.27
K20	553519.28	3883961.04
K21	553522.65	3883946.49
K22	553518.89	3883930.41
K23	553486.68	3883924.46
K24	553465.31	3883903.18
K25	553461.23	3883866.48
K26	553450.60	3883859.83
K27	553444.79	3883846.07
K28	553436.79	3883839.50



ΛΕΝΑΚΗ ΑΠΟΡΡΟΗΣ (ρεμα 1) — ΚΥΡΙΑ ΜΙΣΓΑΓΓΕΙΑ
ΛΕΝΑΚΗ ΑΠΟΡΡΟΗΣ (ρεμα 2) — Δευτερεύον Υδρογραφικό Δίκτυο
Γήπεδο ιδιοκτησίας ενδιαφερόμενων — ΥΠΟ ΜΕΛΕΤΗ ΤΜΗΜΑ ΥΔ/ΤΟΣ

ΥΠΟΜΝΗΜΑ ΣΧΕΔΙΟΥ

K2 — ΓΡΑΜΜΗ ΟΡΙΟΘΕΤΗΣΗΣ ΡΕΜΑΤΟΣ, ΚΟΡΥΦΗ ΟΡΙΟΘΕΤΗΣΗΣ
ΓΡΑΜΜΗ ΠΛΗΜΜΥΡΑΣ ΣΧΕΔΙΑΣΜΟΥ ΡΕΜΑΤΟΣ
Δ3 — ΑΞΟΝΑΣ ΟΡΙΟΘΕΤΗΣΗΣ ΡΕΜΑΤΟΣ, ΔΙΑΤΟΜΗ ΡΕΜΑΤΟΣ
ΟΡΙΟΘΕΤΗΣΗ ΑΙΓΙΑΛΟΥ / ΠΑΡΑΛΙΑΣ (ΦΕΚ 734Δ/28.12.2012)
ΦΩΤΟ 2 — θέση φωτογραφίας

όριο γηπέδου — κύρια ισοϋψή (5μ.)
συρματόπλεγμα — δευτερεύουσα ισοϋψή (1μ.)
φρύδι πρανούς — βοηθητική ισοϋψή (0,5μ.)
πόδι πρανούς — • 16 κορυφή γηπέδου

Το γήπεδο έκτασης 9 364,26 τ.μ. που γειτνιάζει με το τμήμα του ρέματος προς οριοθέτηση, ιδιοκτησίας Νικολακάκη Ιωάννη, Μιχάηλ κ Ελένης, ορίζεται στο παρόν σχέδιο από τα σημεία (1,2,3,4,...,65,1) σύμφωνα με την τοπογραφική αποτύπωση.

Υπόβαθρο από Χάρτη Γ.Υ.Σ. "Μέλαμπες" σε κλίμακα 1:50 000 (έτους 1994) ΚΛΙΜΑΚΑ ΣΧΕΔΙΟΥ: 1:30 000
Συντεταγμένες σχεδίου σε κρατικό σύστημα συντεταγμένων ΕΓΣΑ 87'

ΕΛΛΗΝΙΚΗ ΔΗΜΟΚΡΑΤΙΑ
ΠΕΡΙΦΕΡΕΙΑΚΗ ΕΝΟΤΗΤΑ ΡΕΘΥΜΝΗΣ
ΔΗΜΟΣ ΑΓΙΟΥ ΒΑΣΙΛΕΙΟΥ

ΕΛΛΗΝΙΚΗ ΔΗΜΟΚΡΑΤΙΑ
ΔΗΜΟΣ ΑΓΙΟΥ ΒΑΣΙΛΕΙΟΥ
Βεβαιώνεται ότι η παρούσα Οριζοντιογραφία Οριοθέτησης Ρέματος συνοδεύεται από την 28/2013 σχετική απόφαση Δήμου Αγίου Βασιλείου και αποτελεί αναπόσπαστο μέρος αυτής.
25-02-2013

ΜΕΛΕΤΗ ΟΡΙΟΘΕΤΗΣΗΣ ΤΜΗΜΑΤΟΣ ΡΕΜΑΤΟΣ ΠΕΡΙΟΧΗΣ ΣΑΚΤΟΥΡΙΩΝ ΔΗΜΟΥ ΑΓΙΟΥ ΒΑΣΙΛΕΙΟΥ

ΘΕΣΗ: "ΧΟΙΡΟΛΑΚΚΟΣ" ΕΚΤΟΣ ΟΙΚΙΣΜΟΥ Δ.Δ. ΣΑΚΤΟΥΡΙΑ

ΕΝΔΙΑΦΕΡΟΜΕΝΟΙ: ΝΙΚΟΛΑΚΑΚΗΣ ΜΙΧΑΗΛ, ΙΩΑΝΝΗΣ, ΕΛΕΝΗ

ΜΕΛΕΤΗΤΗΣ: **ΛΑΜΠΡΙΝΟΣ ΣΤΥΛΙΑΝΟΣ**
ΠΟΛΙΤΙΚΟΣ ΜΗΧΑΝΙΚΟΣ - ΥΔΡΟΛΟΓΟΣ MSc
ΔΙΕΥΘΥΝΣΗ: Μ. ΠΟΡΤΑΛΙΟΥ 12, ΡΕΘΥΜΝΟ
ΤΗΛ: 2831022729 email: stlamprin@teemail.gr

Οριζοντιογραφία
Οριοθέτησης Ρέματος

ΕΛΛΗΝΙΚΗ ΔΗΜΟΚΡΑΤΙΑ
ΑΠΟΚΕΝΤΡΩΜΕΝΗ ΔΙΟΙΚΗΣΗ ΚΡΗΤΗΣ
Επικυρώνεται με τη με αρ. πρωτ. 477/8-5-2013 απόφαση του Γ.Γ. Αποκεντρωμένης Διοίκησης Κρήτης
Το πάρον συνοδεύει την ως άνω απόφαση

Ο ΜΕΛΕΤΗΤΗΣ

ΣΤΥΛΙΑΝΟΣ Κ. ΛΑΜΠΡΙΝΟΣ
ΠΟΛΙΤΙΚΟΣ ΜΗΧΑΝΙΚΟΣ Ε.Μ.Π.
ΑΡΙΘ. ΜΗΤΡΩΟΥ Τ.Ε.Ε. 102127
Μ. ΠΟΡΤΑΛΙΟΥ 12 ΡΕΘΥΜΝΟ 74100
ΑΦΜ 063795194 ΔΟΥ ΡΕΘΥΜΝΟΥ
ΤΗΛ/FAX 28310 22729

Ημερομηνία : ΔΕΚΕΜΒΡΙΟΣ 2012
Κλίμακα : 1: 200
Σχέδιο : **O.1**

ΙΩΑΝΝΗΣ Β. ΑΝΔΡΕΑΔΗΣ
Γεωλόγος Ε.Μ.Π.

ΘΕΩΡΗΣΗ

Ρέθυμνο 30-1-2013
Ελέγχθηκε ως προς την οριοθέτηση του ρέματος
Πιτέρη Άννα
Τοπογράφος Μηχ/κός

Ρέθυμνο 30-1-2013
Η προϊσταμένη της Τεχνικών Έργων

Αριθ. 1236 (2)

Κήρυξη αναδάσωσης για έκταση εμβαδού 3991,87 τ.μ. στη θέση Σαμπάτη, Τ.Κ. Αναφωνήτριας, Δήμου Ζακύνθου, Νομού Ζακύνθου.

Ο ΓΕΝΙΚΟΣ ΓΡΑΜΜΑΤΕΑΣ
ΑΠΟΚΕΝΤΡΩΜΕΝΗΣ ΔΙΟΙΚΗΣΗΣ ΠΕΛΟΠΟΝΝΗΣΟΥ - ΔΥΤΙΚΗΣ ΕΛΛΑΔΑΣ ΚΑΙ ΙΟΝΙΟΥ

Έχοντας υπόψη:

1. Τις διατάξεις των άρθρων 24 παρ. 1 και 117 παρ. 3 του Συντάγματος.

2. Τις περί Διοικητικής αποκέντρωσης διατάξεις του Ν.3200/55, όπως τροποποιήθηκε και συμπληρώθηκε μεταγενέστερα και ειδικότερα του άρθρου 5.

3. Τις διατάξεις του Ν. 998/79 «περί προστασίας δασών και δασικών εν γένει εκτάσεων της χώρας» και συγκεκριμένα: α) του άρθρου 38 παρ. 1 και β) του άρθρου 41 παρ. 1.

4. Τις διατάξεις του Ν. 3208/2003 «Προστασία δασικών οικοσυστημάτων, κατάρτιση δασολογίου, ρύθμιση εμπραγμάτων δικαιωμάτων επί δασών και δασικών εν γένει εκτάσεων και άλλες διατάξεις» και ειδικότερα το άρθρο 1 αυτού.

5. Τις διατάξεις του Υπουργείου Γεωργίας αριθμ. 16417/1180/09-17-1980 και 182447/3049/24-09-1980.

6. Τις διατάξεις του Ν. 3852/2010 (ΦΕΚ 87/Α΄/7-6-2010) «Νέα Αρχιτεκτονική της Αυτοδιοίκησης και της Αποκεντρωμένης Διοίκησης - Πρόγραμμα Καλλικράτης».

7. Τις διατάξεις του Π.Δ. 139/2010 (ΦΕΚ 232/Α΄/27-12-2010) «Οργανισμός της Αποκεντρωμένης Διοίκησης Πελοποννήσου - Δυτικής Ελλάδας και Ιονίου», αποφασίζουμε:

Η έκταση εμβαδού 3991,87 τ.μ. με στοιχεία 5, 6, 15, Ι, Κ, Λ, Μ, Ν, 4, 3, 2, 1, Ψ, Ω, Α1, Β1, ..., Ζ1, 5 που βρίσκεται στην θέση "Σαμπάτη", Τ.Κ. Αναφωνήτριας, Δήμου Ζακύνθου, Νομού Ζακύνθου, και απεικονίζεται στο συνημμένο της παρούσας απόφασης απόσπασμα πινακίδας ΓΥΣ 6164.4 κλίμακας εκτύπωσης 1:5.000, το οποίο αποτελεί αναπόσπαστο μέρος της και έχει όρια:

ΒΟΡΕΙΑ: αγροτικές καλλιέργειες,

ΝΟΤΙΑ: αγροτικές καλλιέργειες,

ΑΝΑΤΟΛΙΚΑ: εγκαταστάσεις ασβεστοκάμινου-αγροτικές καλλιέργειες,

ΔΥΤΙΚΑ: Πεύκα - αγροτικές καλλιέργειες,

κηρύσσεται ως αναδασωτέα λόγω διαπιστωμένης επέμβασης καθότι σύμφωνα με την προηγούμενη μορφή της παρουσιάζεται ως ΔΑΣΙΚΗ ΕΚΤΑΣΗ, εμπίπτουσα στις διατάξεις του άρθρου 3 παρ. 2 του Ν. 998/79 «περί προστασίας δασών και δασικών εν γένει εκτάσεων της χώρας» (όπως τροποποιήθηκε με τις διατάξεις του άρθρου 1 του Ν.3208/2003 «περί προστασίας των δασικών οικοσυστημάτων, κατάρτιση δασολογίου, ρύθμιση εμπραγμάτων δικαιωμάτων επί δασών και δασικών εν γένει εκτάσεων και άλλες διατάξεις») και ως προς την κατηγορία αναλόγως προς την ωφελιμότητα και τις λειτουργίες τις οποίες εξυπηρετεί και από απόψεως της θέσης της έκτασης, εντάσσεται στην παρ. 1ε, του άρθρου 4 του Ν. 998/79.

Παρατηρήσεις: Σκοπός της κήρυξης της ανωτέρω έκτασης ως αναδασωτέας είναι η διατήρηση του δασικού χαρακτήρα της, ο αποκλεισμός διάθεσης της για άλλη χρήση και η αποκατάσταση με φυσική αναγέννηση της καταστραφείσας δασικής βλάστησης.

Κατά της απόφασης αυτής παρέχεται η δυνατότητα άσκησης αίτησης ακύρωσης παντός έχοντος έννομο συμφέρον φυσικού η νομικού προσώπου, ενώπιον του τριμελούς Διοικητικού Εφετείου Πατρών εντός εξήντα ημερών από την επόμενη της δημοσιεύσεως.

Η απόφαση αυτή να δημοσιευθεί στην Εφημερίδα της Κυβερνήσεως.

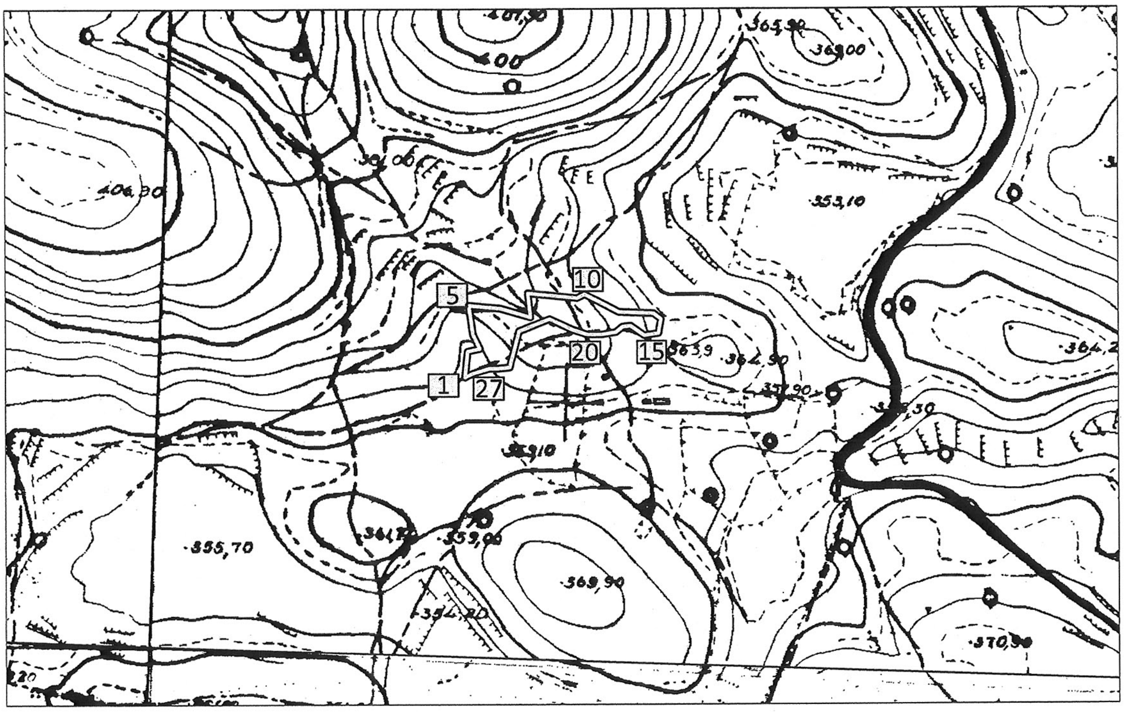
Πάτρα, 22 Μαΐου 2013

Ο Γενικός Γραμματέας Αποκεντρωμένης Διοίκησης
ΕΜΜΑΝΟΥΗΛ ΑΓΓΕΛΑΚΑΣ

ΕΛΛΗΝΙΚΗ ΔΗΜΟΚΡΑΤΙΑ
ΑΠΟΚΕΝΤΡΩΜΕΝΗ ΔΙΟΙΚΗΣΗ
ΠΕΛ/ΝΗΣΟΥ-ΔΥΤ. ΕΛΛΑΔΑΣ & ΙΟΝΙΟΥ
ΓΕΝΙΚΗ ΔΙΕΥΘΥΝΣΗ ΔΑΣΩΝ &
ΑΓΡΟΤΙΚΩΝ ΥΠΟΘΕΣΕΩΝ
ΔΙΕΥΘΥΝΣΗ ΣΥΝΤΟΝΙΣΜΟΥ &
ΕΠΙΘΕΩΡΗΣΗΣ ΔΑΣΩΝ
ΔΙΕΥΘΥΝΣΗ ΔΑΣΩΝ Ν.ΖΑΚΥΝΘΟΥ

1236/22-05-2013
Ανήκει στην / Απόφαση Κήρυξης
Δήμος Ζακύνθου, Νομός Ζακύνθου
Τ.Κ. Αναφωνήτριας
Δασική θέση: Σαμπάτη
ΓΥΣ: 6164.4
Κλ.Εκτύπωσης: 1:5.000

ΕΘΝΙΚΟ ΤΥΠΟΓΡΑΦΕΙΟ
Για τεχνικούς λόγους στο σχεδιάγραμμα, έγινε σμίκρυνση, κατά ποσοστό 83%



ΥΠΟΜΝΗΜΑ

5,6,15,Ι,Κ,Λ,Μ,Ν,4,3,2,1,Ψ,Ω,Α1,Β1…Ζ1,5: Όρια κηρυσσόμενης ως αναδασωτέας έκτασης λόγω εκχέρσωσης σε Δασική έκταση, συνολικού εμβαδού **3991,87 τ.μ.**, που βρίσκεται στην θέση **Σαμπάτη** της **Τ.Κ. Αναφωνήτριας**, Δήμου Ζακύνθου, Ν. Ζακύνθου.

Πάτρα,
Ο ΓΕΝΙΚΟΣ ΓΡΑΜΜΑΤΕΑΣ ΑΠΟΚΕΝΤΡΩΜΕΝΗΣ ΔΙΟΙΚΗΣΗΣ ΠΕΛ/ΝΗΣΟΥ - ΔΥΤΙΚΗΣ ΕΛΛΑΔΑΣ & ΙΟΝΙΟΥ

ΕΜΜΑΝΟΥΗΛ ΑΓΓΕΛΑΚΑΣ

Ζάκυνθος, 9/4/2013
Ο Δ/ντής Δασών

Θωμόπουλος Διονύσιος
Δασολόγος με βαθμό Β'

Ζάκυνθος, 20/3/2013
ο Δασολόγος

Δήμος Δημήτριος

ΑΠΟ ΤΟ ΕΘΝΙΚΟ ΤΥΠΟΓΡΑΦΕΙΟ
ΚΑΠΟΔΙΣΤΡΙΟΥ 34 * ΑΘΗΝΑ 104 32 * ΤΗΛ. 210 52 79 000 * FAX 210 52 21 004